



# 密枝溪河川圖籍接續一覽圖(TWD97)

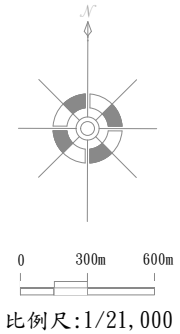

編號	工程名稱	編號	工程名稱
①	蘆芝潭左岸一號護岸	②	蘆芝潭右岸一號護岸
③	蘆芝潭左岸二號護岸	④	密枝右岸一號護岸
⑤	蘆芝潭左岸三號護岸	⑥	雙溪右岸一號護岸
⑦	密枝左岸一號護岸	⑧	雙溪右岸二號護岸
⑨	東勢坑左岸一號護岸		
⑩	黑光田左岸一號護岸		
⑪	黑光田左岸二號護岸		
⑫	雙溪左岸一號護岸		

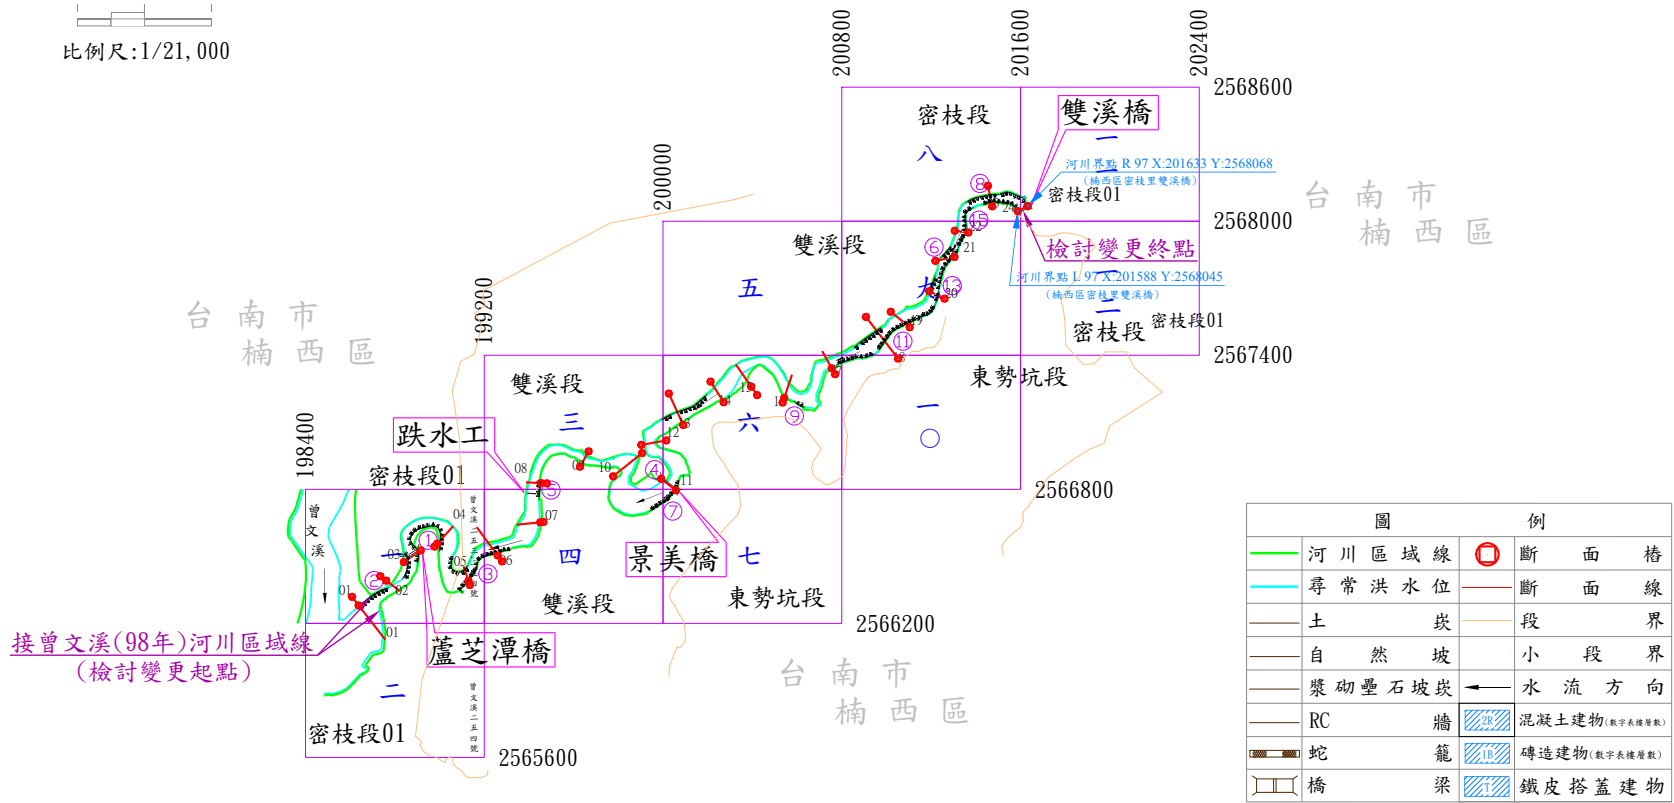

第 號

2566800

199200

曾文溪河川圖籍第一二五三一二五四號

第 號


台南市 楠西區

雙溪段 密枝段

小段 段代碼  
RG105600  
RG100901

第 號

曾文溪

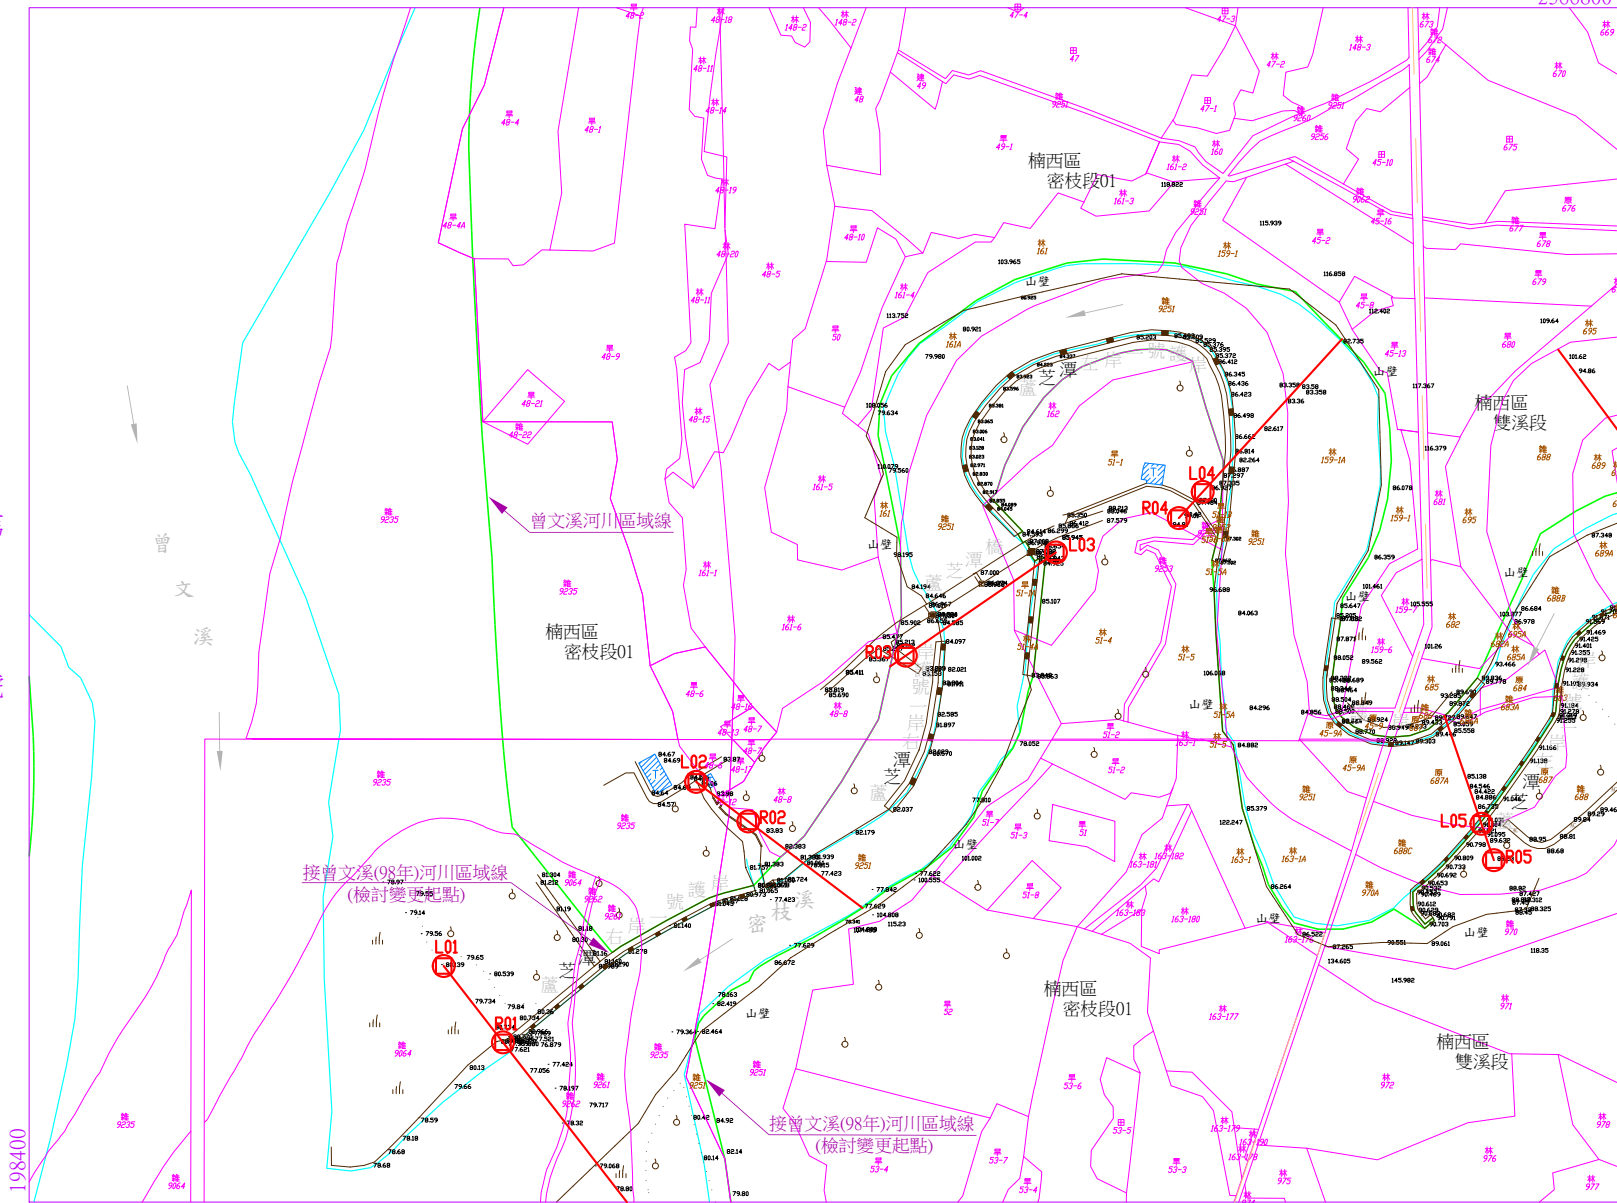

比例尺 : 1:2000


第 二 號

公告文號 :

年 月 日核定公告

第一號

2566200

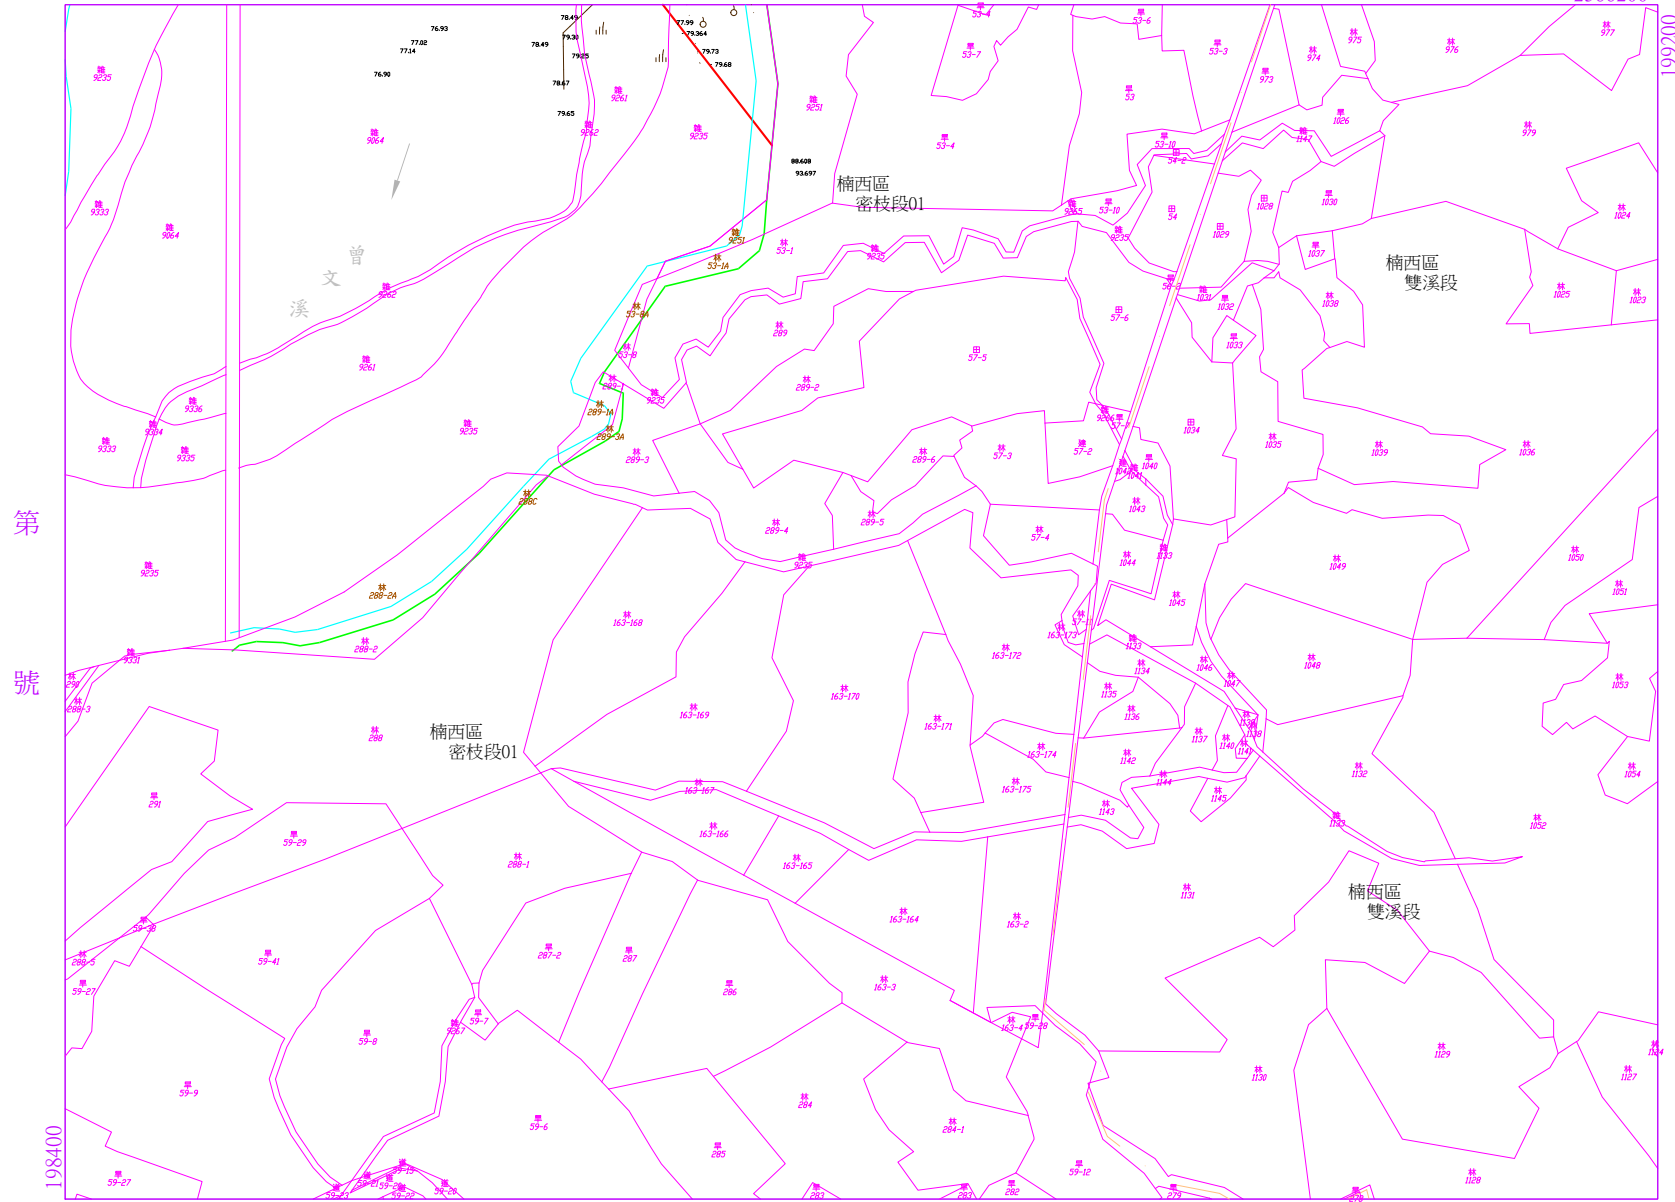

第  
號


前文溪河川圖籍第二五四號  
**密枝溪河川圖籍第二號**  
 第  
號  
 臺南市 楠西區  
 雙溪段  
 密枝段  
 小段 段代碼  
 RG105600  
 RG100901

比例尺： 1:2000

第  
號

公告文號：


年 月 日核定公告

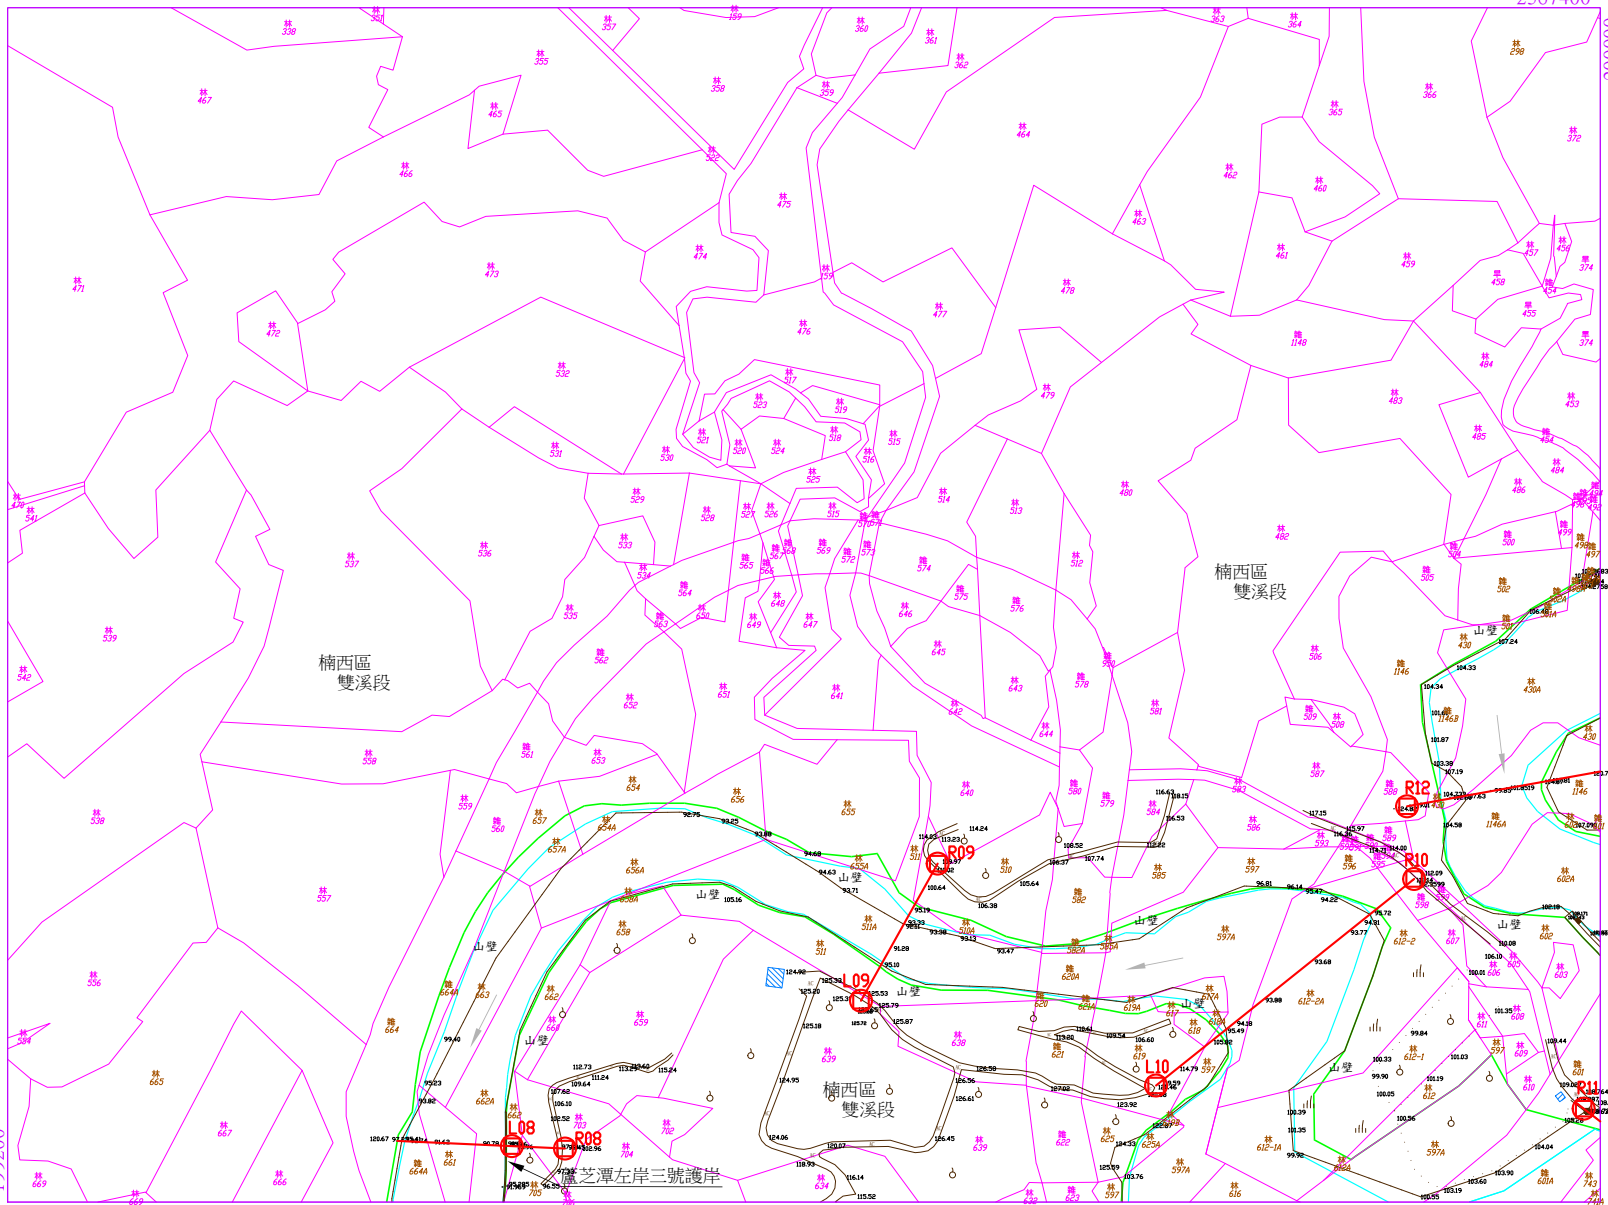

199200

2566800

比例尺： 1:2000

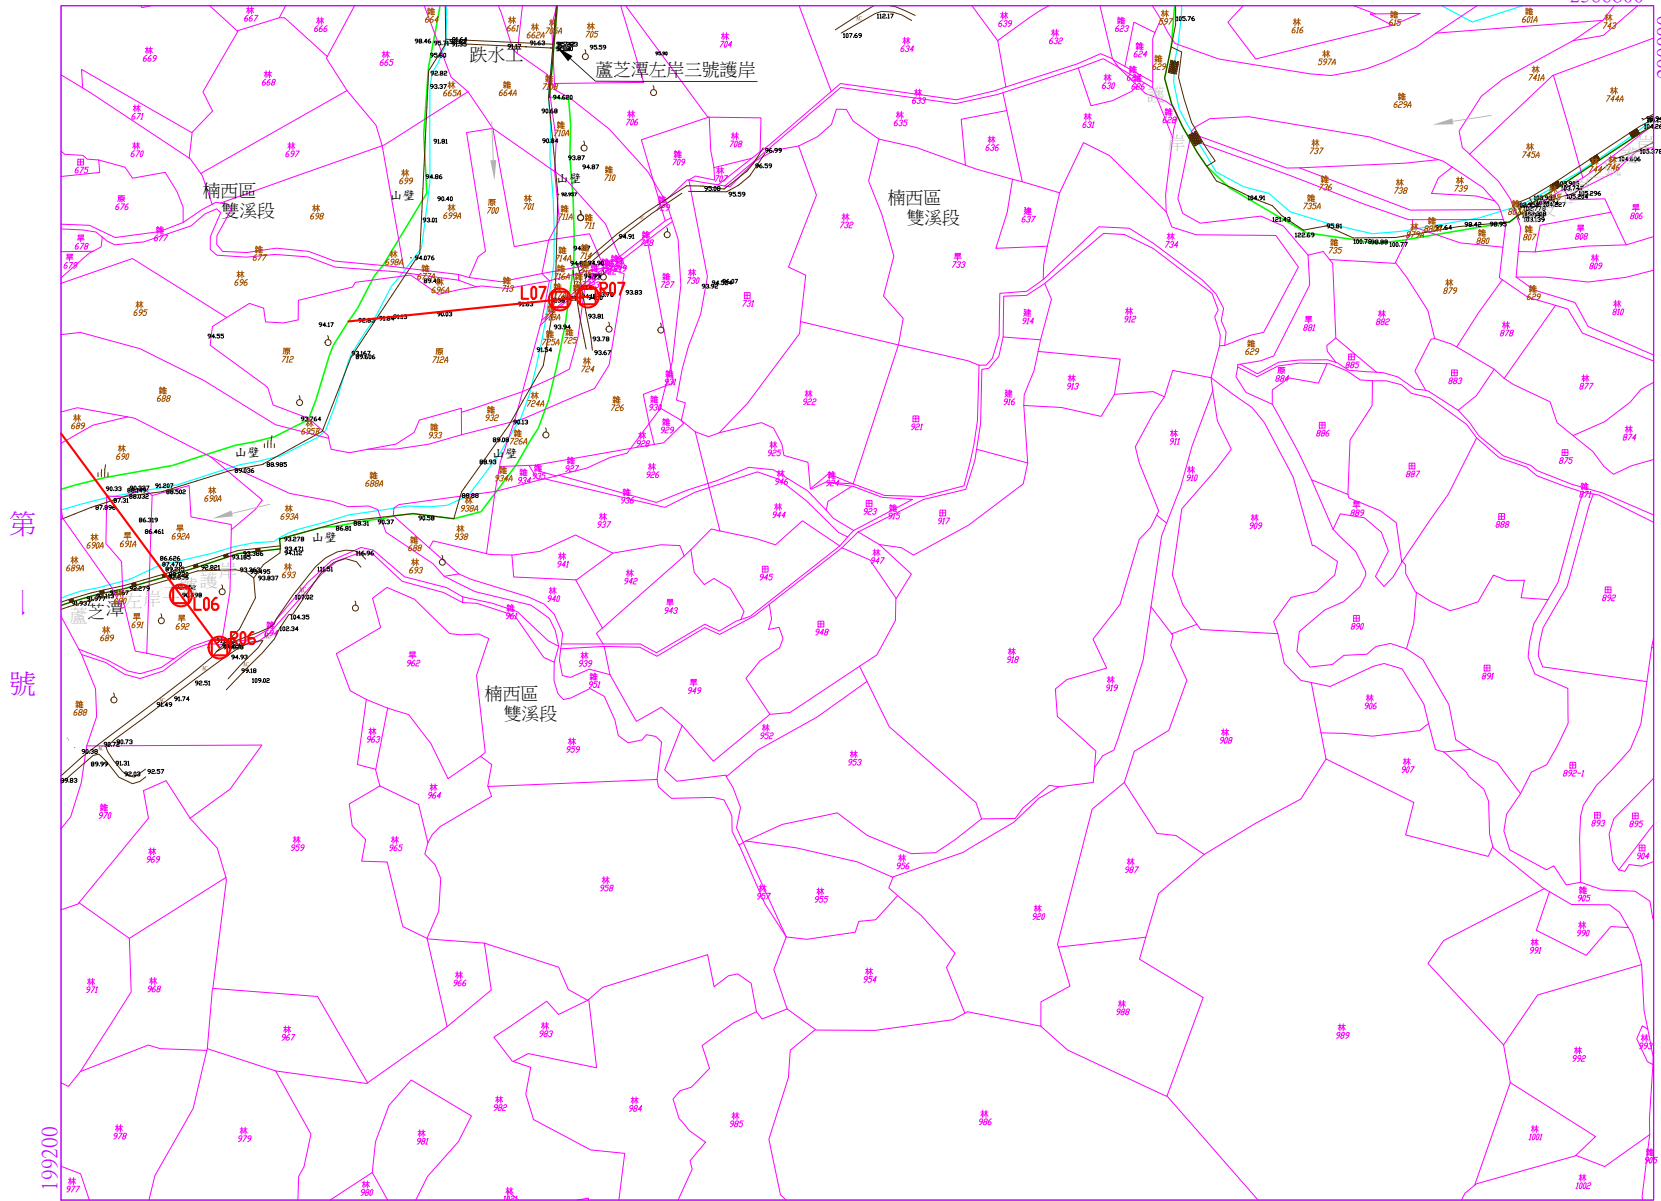

密枝溪河川圖籍第四號  
 台南市楠西區雙溪段  
 小段段代碼 RG105600

第一號

第七號

2566200

比例尺： 1:2000

第 號

公告文號：

年 月 日核定公告

第 號

2568000


200800

密枝溪河川圖籍第五號

第九號

台南市 楠西區 雙溪段

小段 段代碼 RG105600

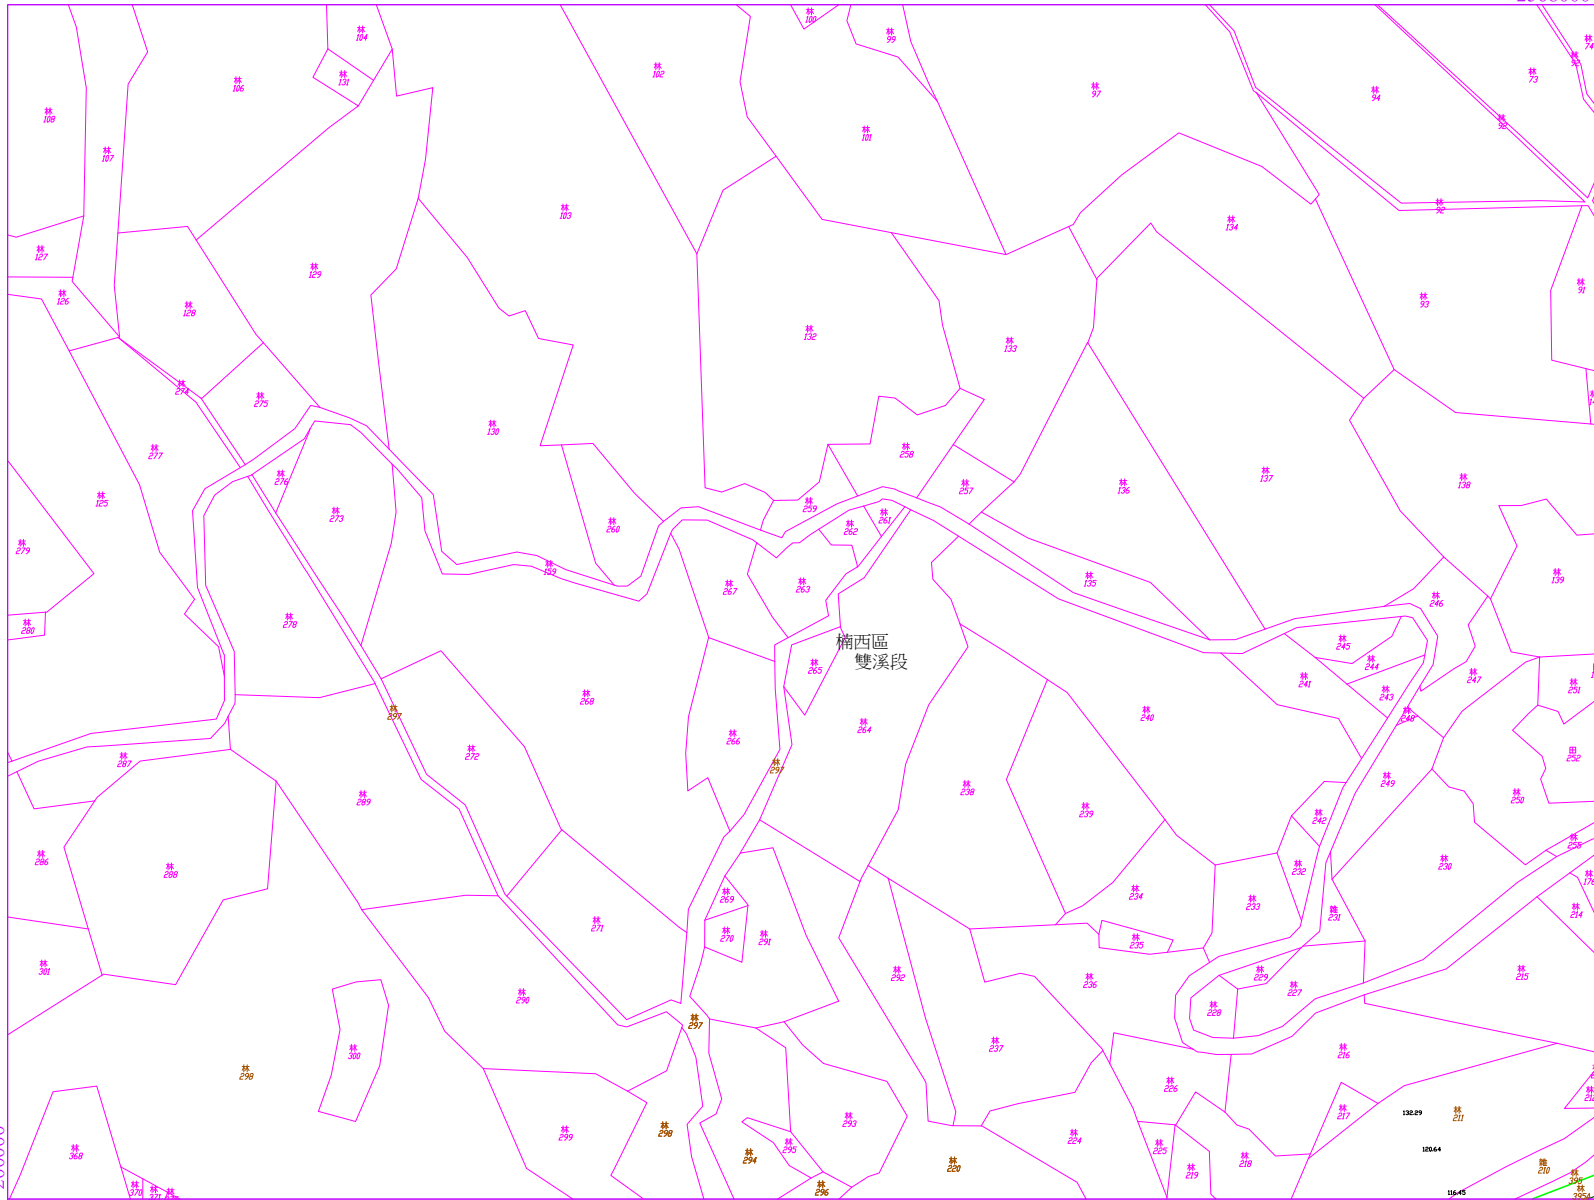

第 號

2000000


2567400

比例尺： 1:2000

第 六 號

公告文號：


年 月 日核定公告

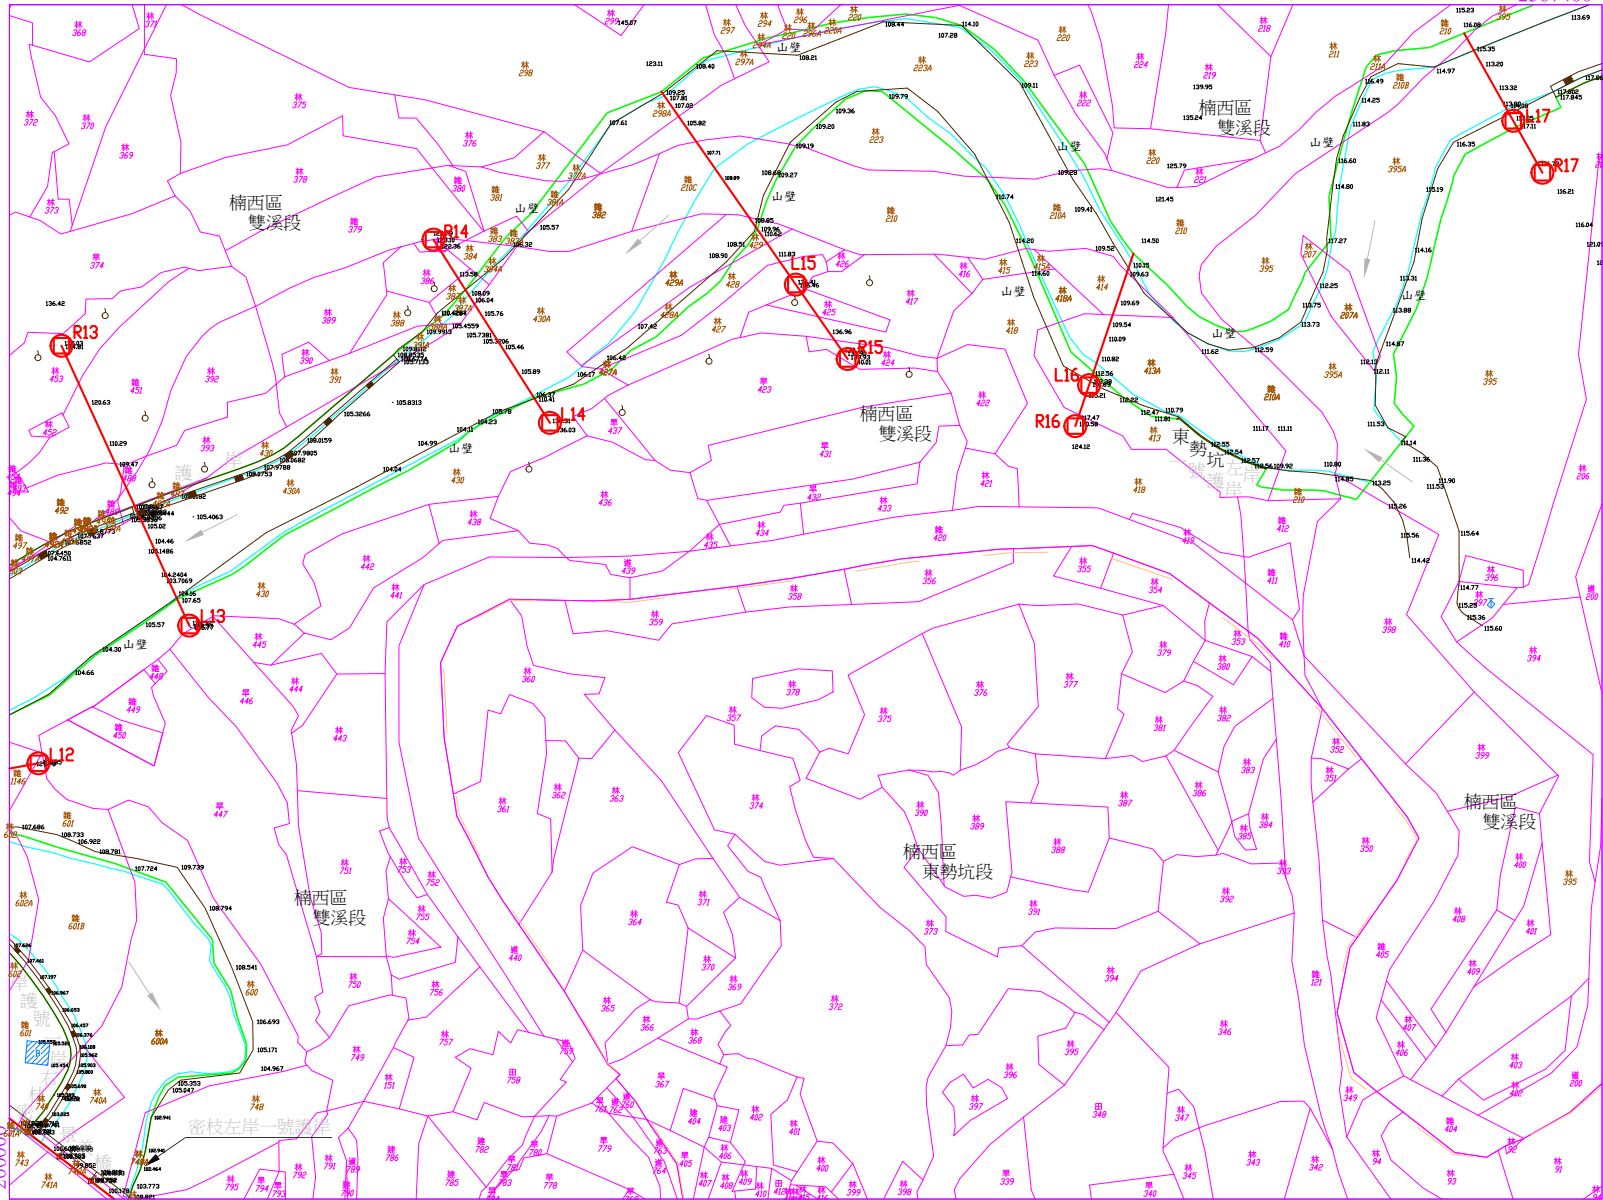

2566800

比例尺： 1:2000

200800

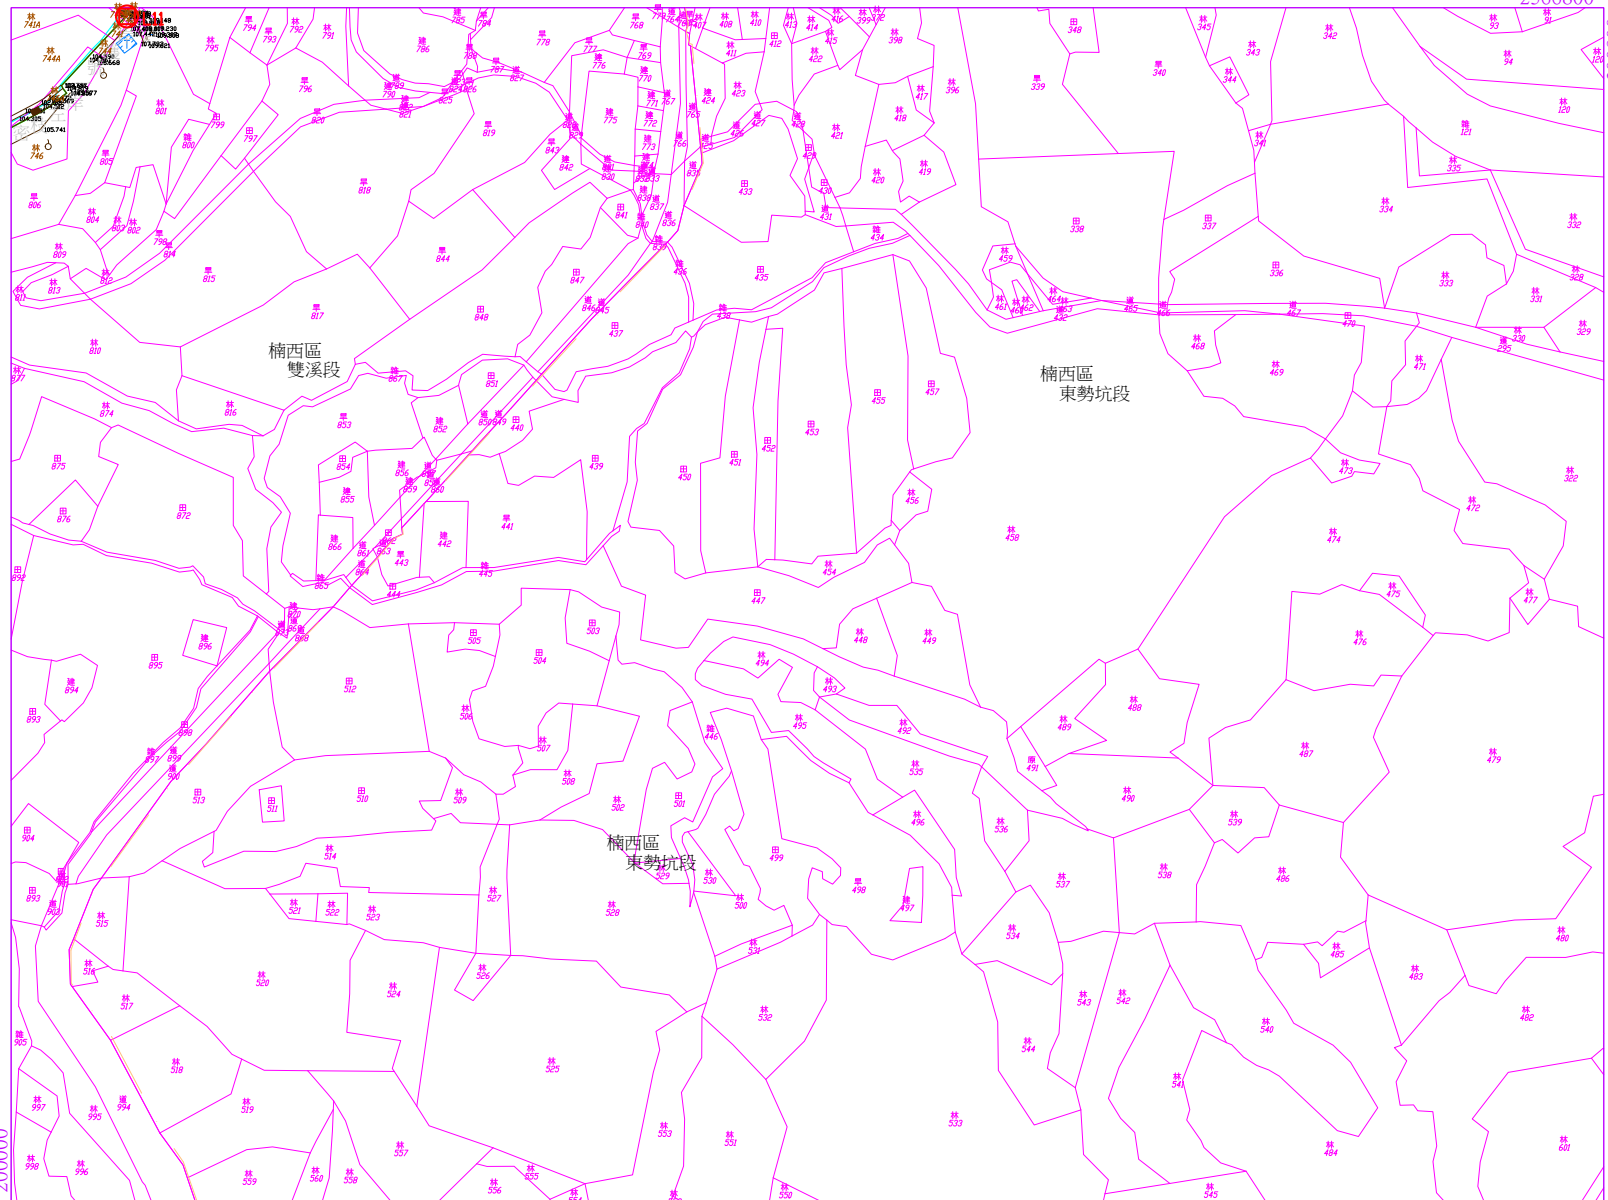


第四號

密枝溪河川圖籍第七號  
 臺南市 楠西區 東勢坑段  
 雙溪段


小段 段代碼  
 RG105700  
 RG105600



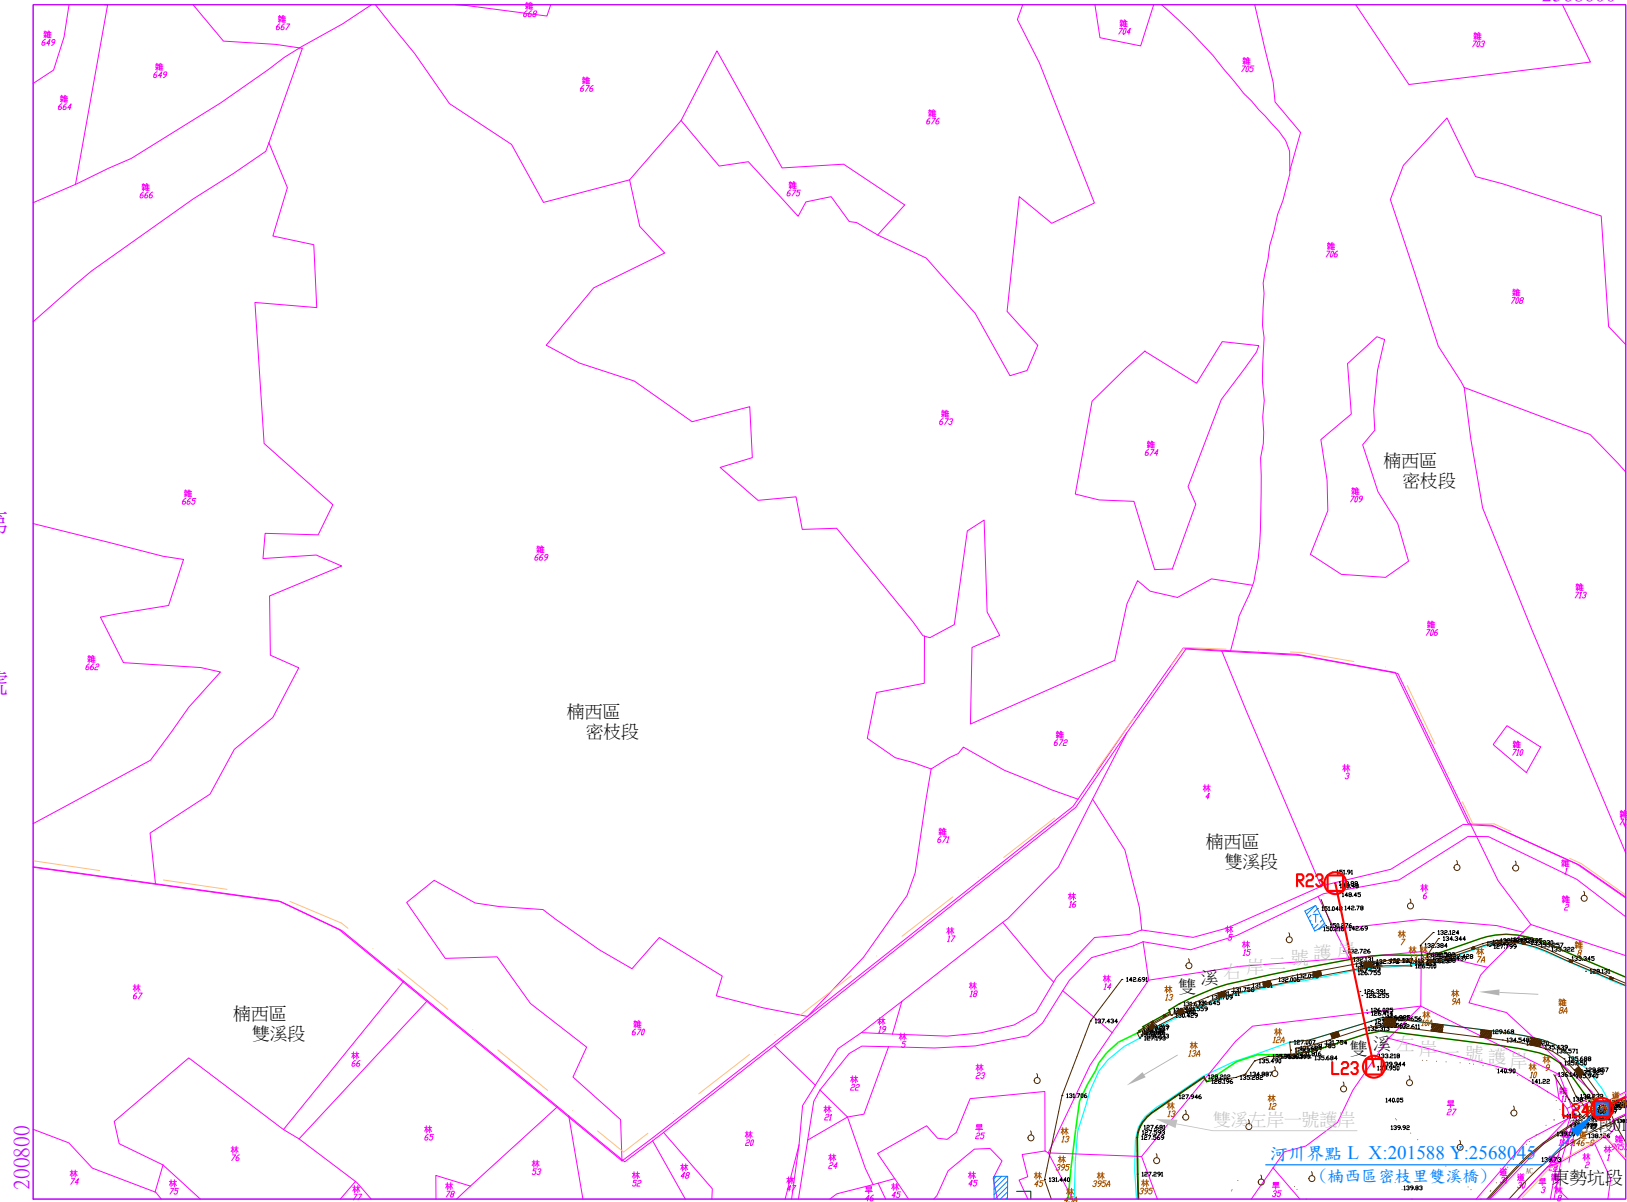

2568000


比例尺 : 1:2000

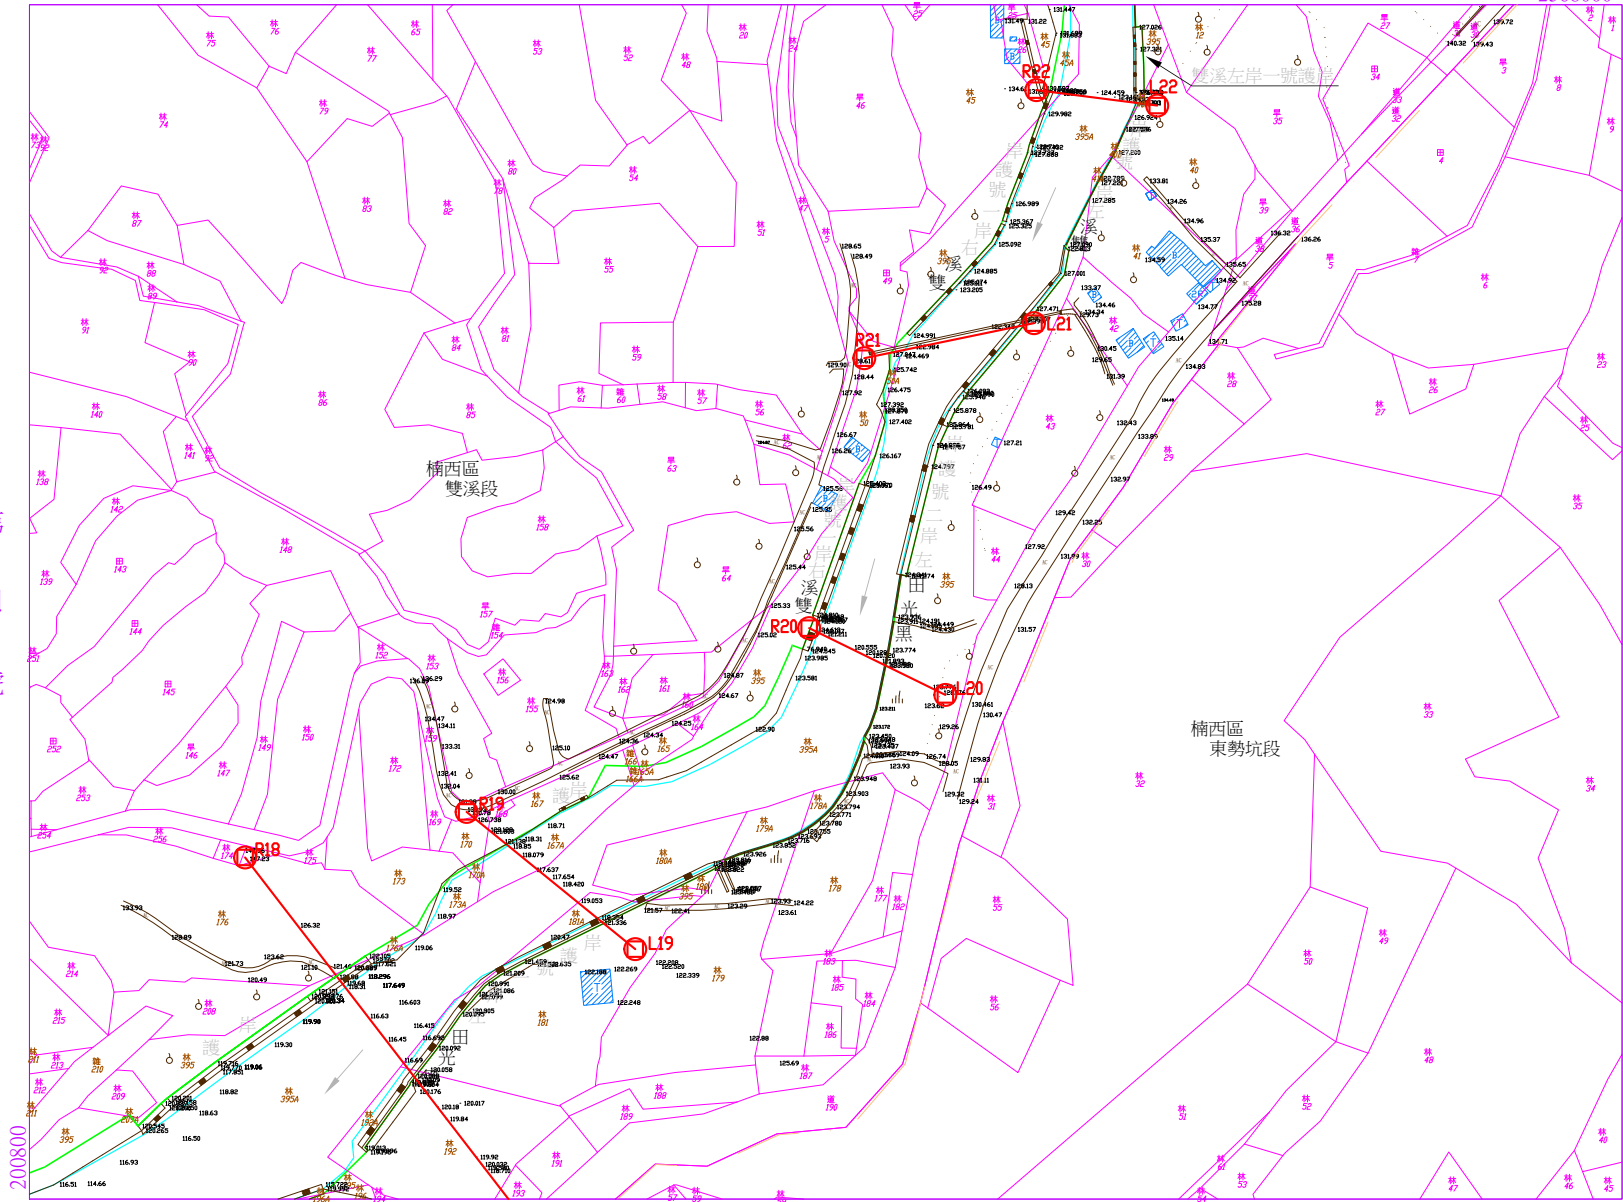

第九號

2567400

201600

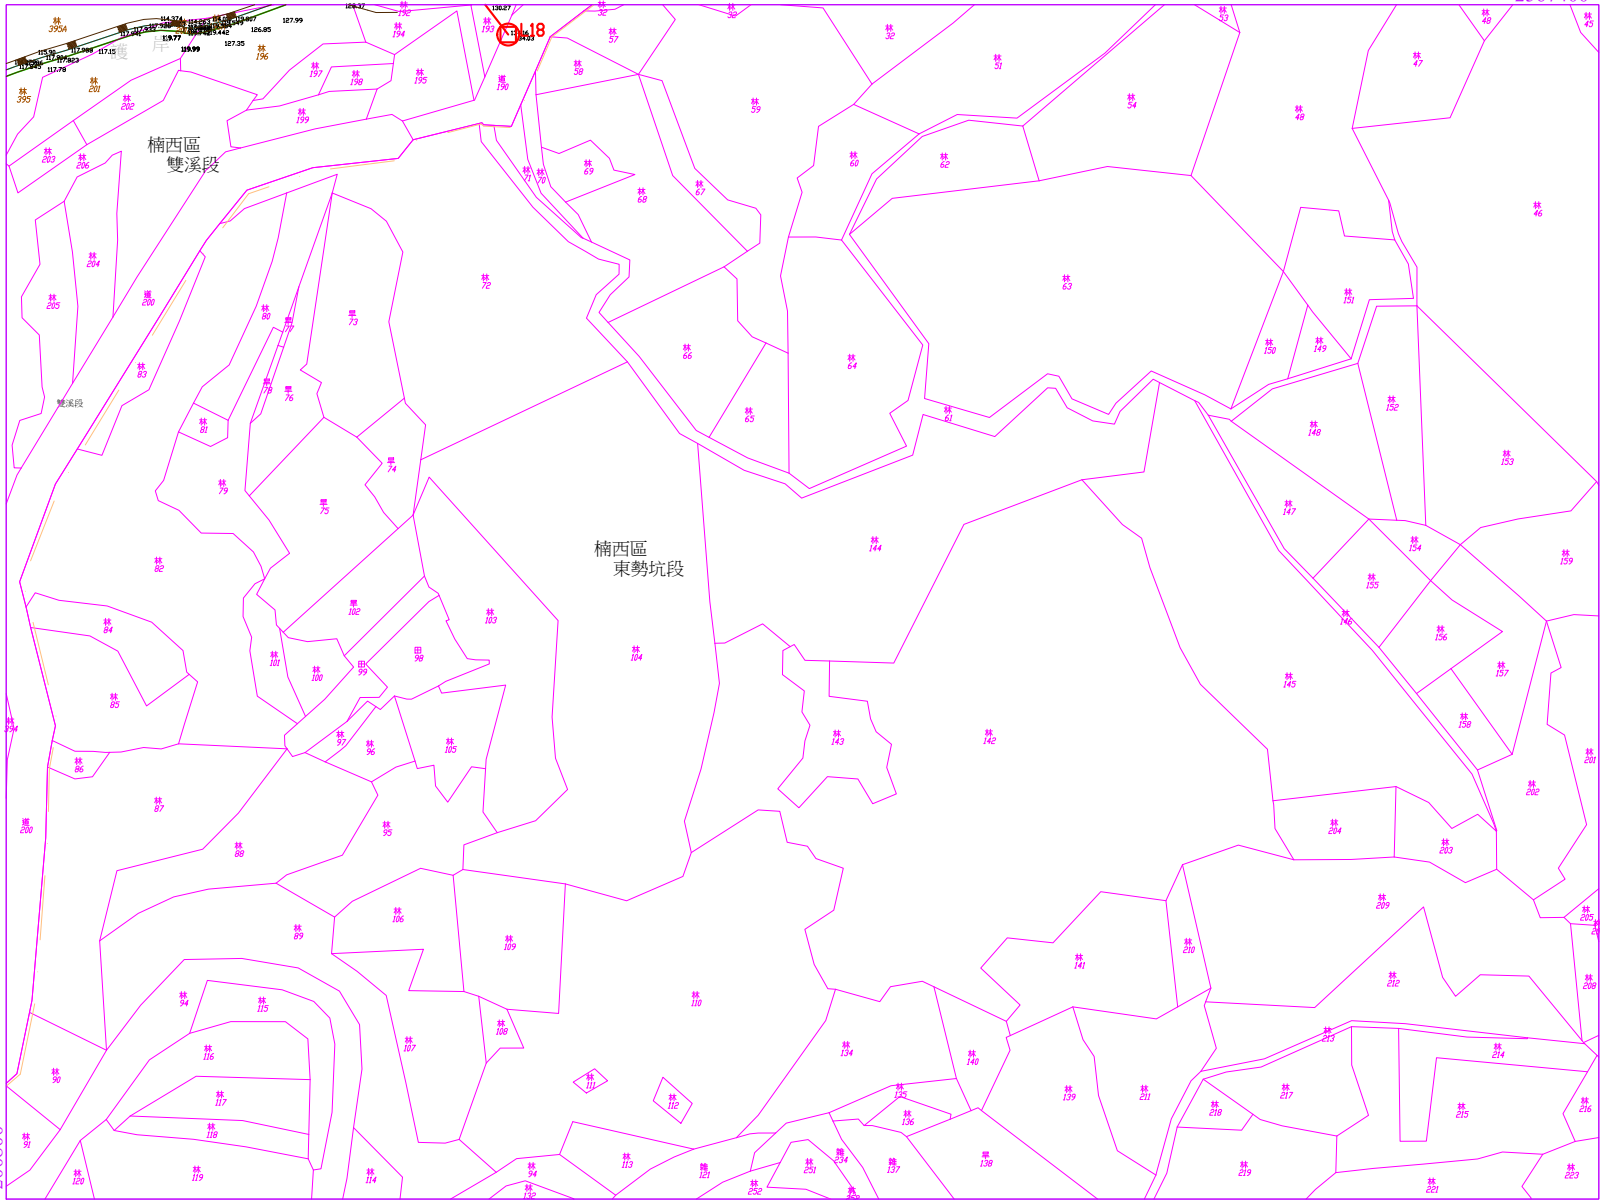

第 十 號

密枝溪河川圖籍第一〇號

第 號 台南市 楠西區 雙溪段 東勢坑段

小段 段代碼  
RG105700  
RG105600

2566800

比例尺： 1:2000

第 號

公告文號：

年 月 日核定公告

密枝溪河川圖籍第一號


號 臺南市 楠西區

號 雙溪段 密枝段 雙溪段

小段 段代碼

RG100900  
RG100901  
RG105700  
RG105600

第 八 號

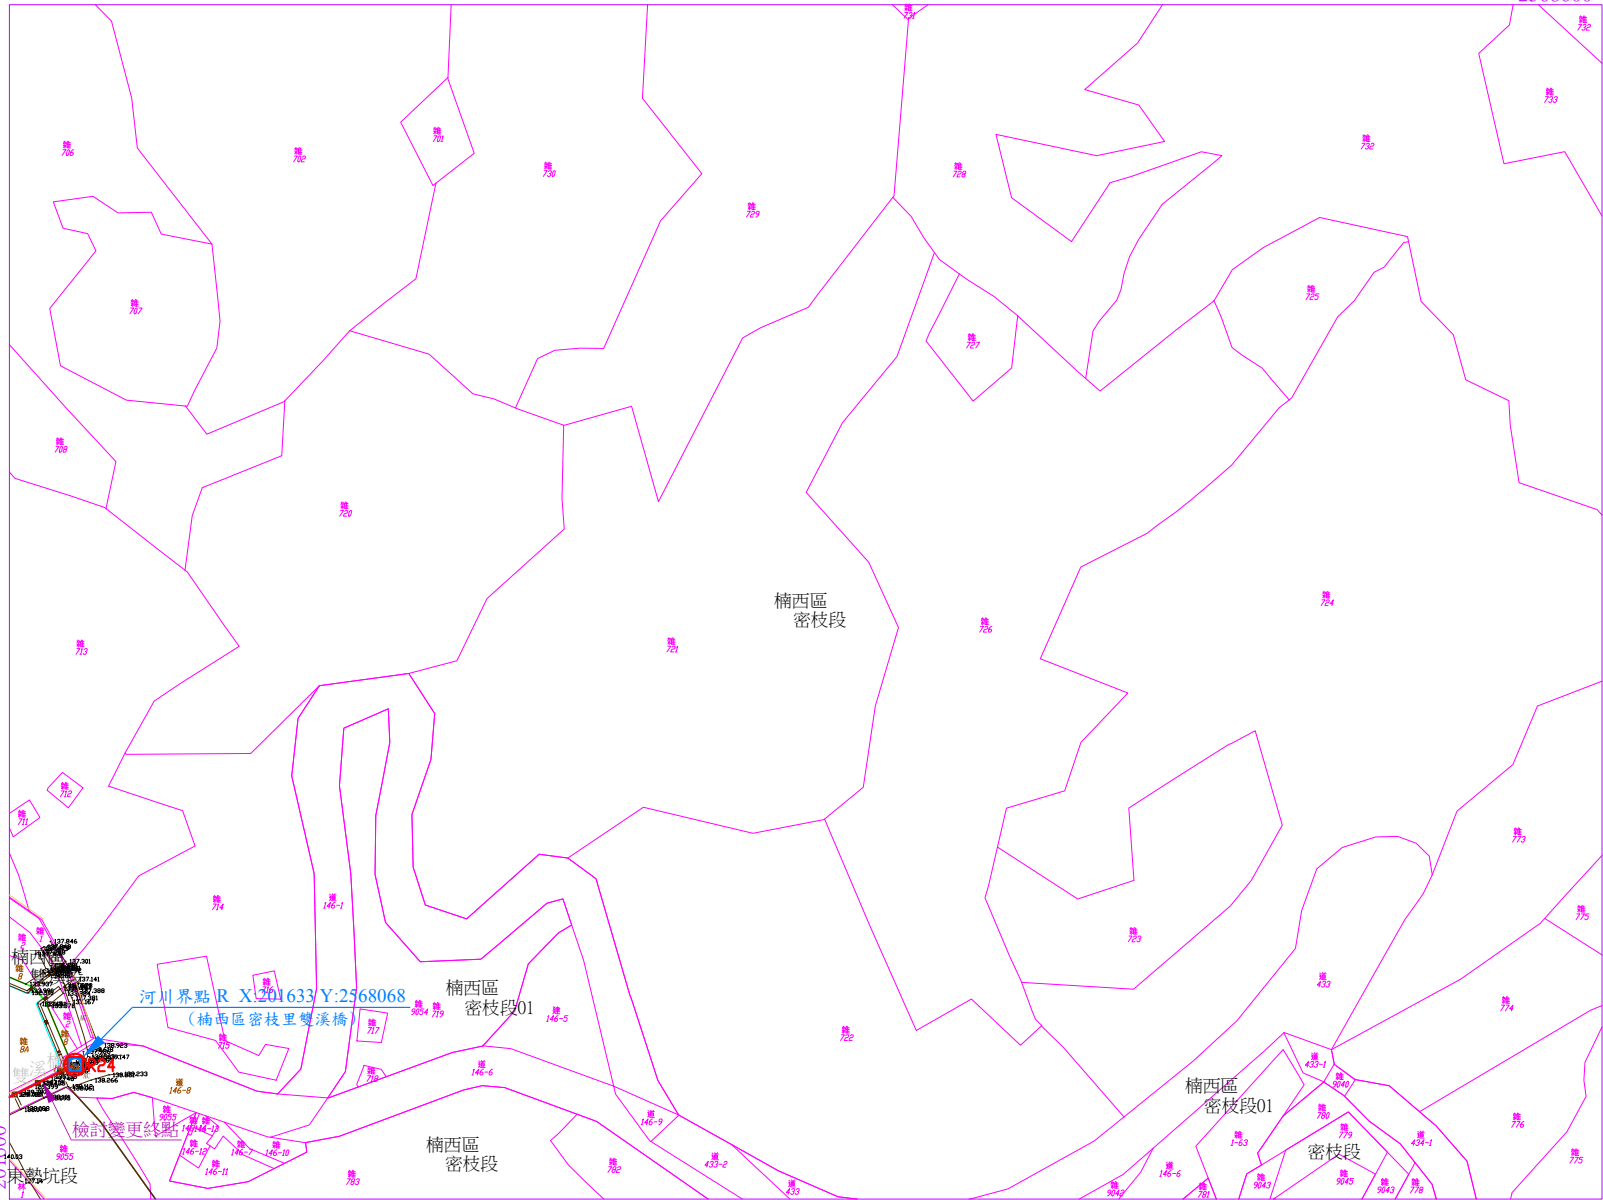


2568000

比例尺： 1:2000

第一號

2568000

202400

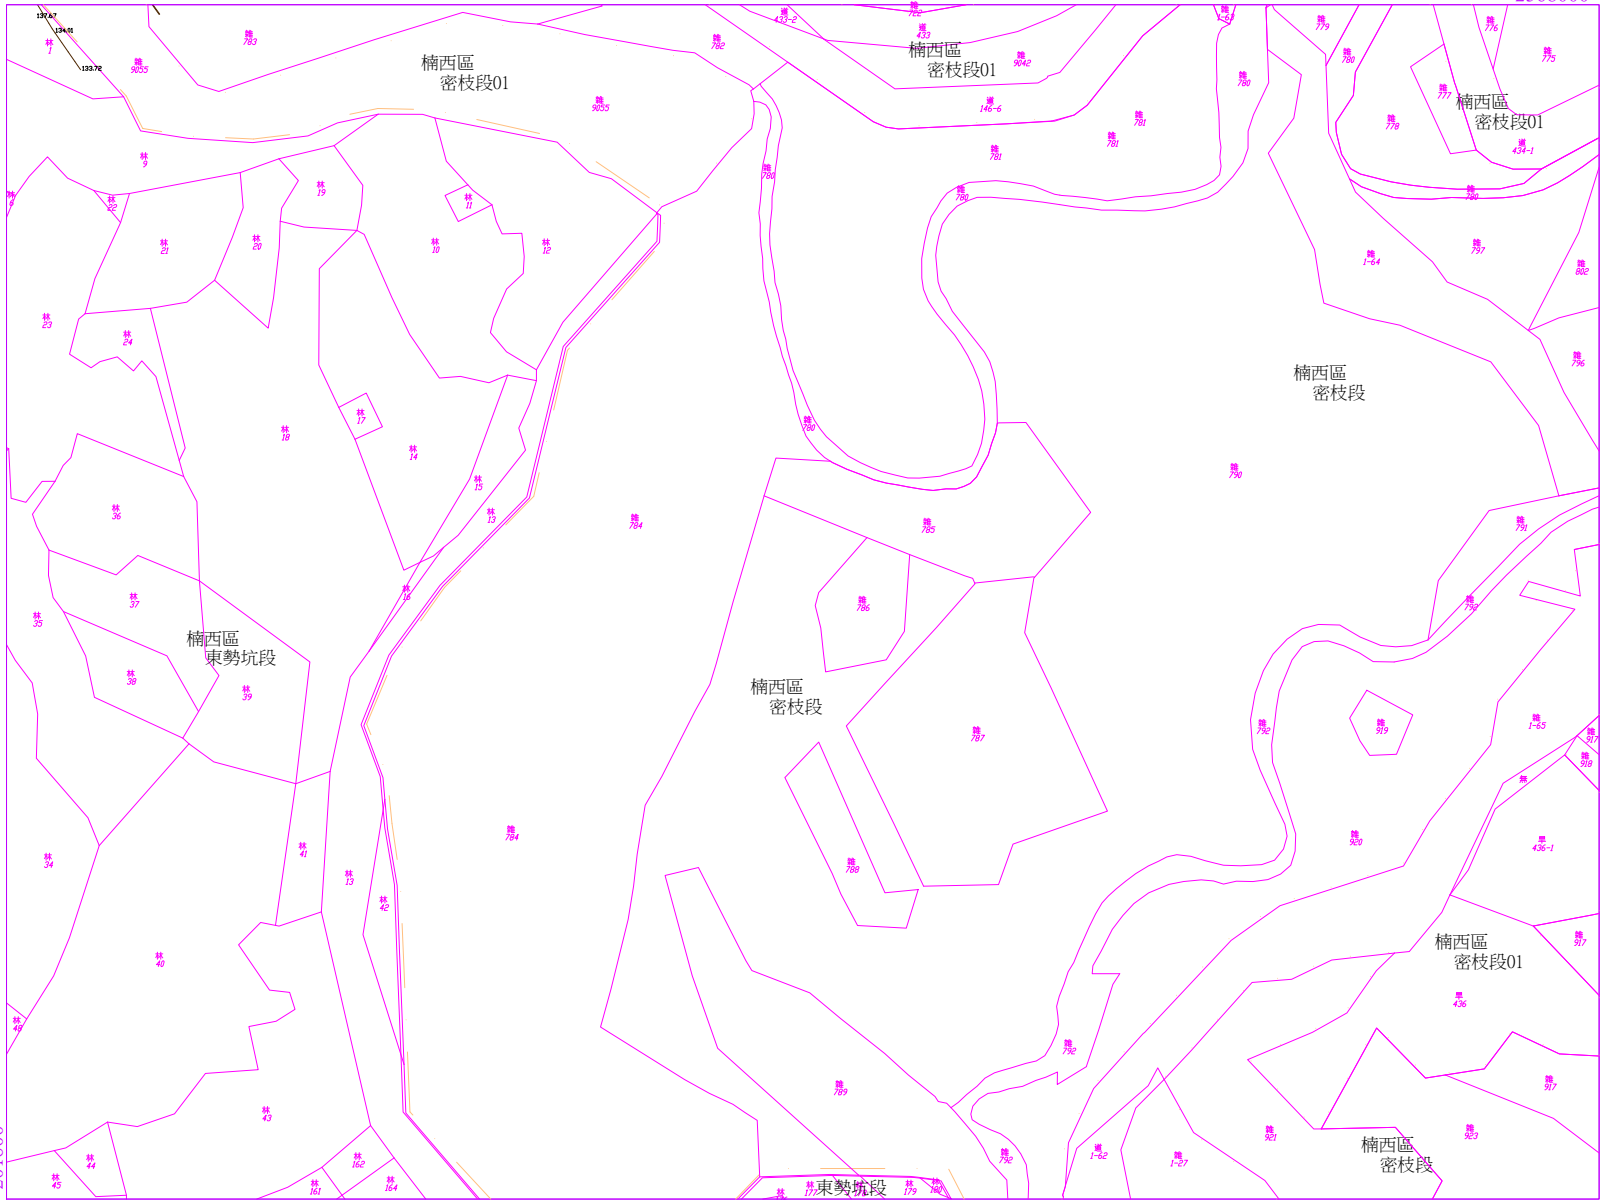

第九號

密枝溪河川圖籍第一二號

臺南市 楠西區

密枝段  
東勢坑段

小段 段代碼

RG100901  
RG100900  
RG105700

201600

2567400

比例尺： 1:2000

第 號

公告文號：

年 月 日核定公告