






# 台南機場北端進場面限建區示意圖

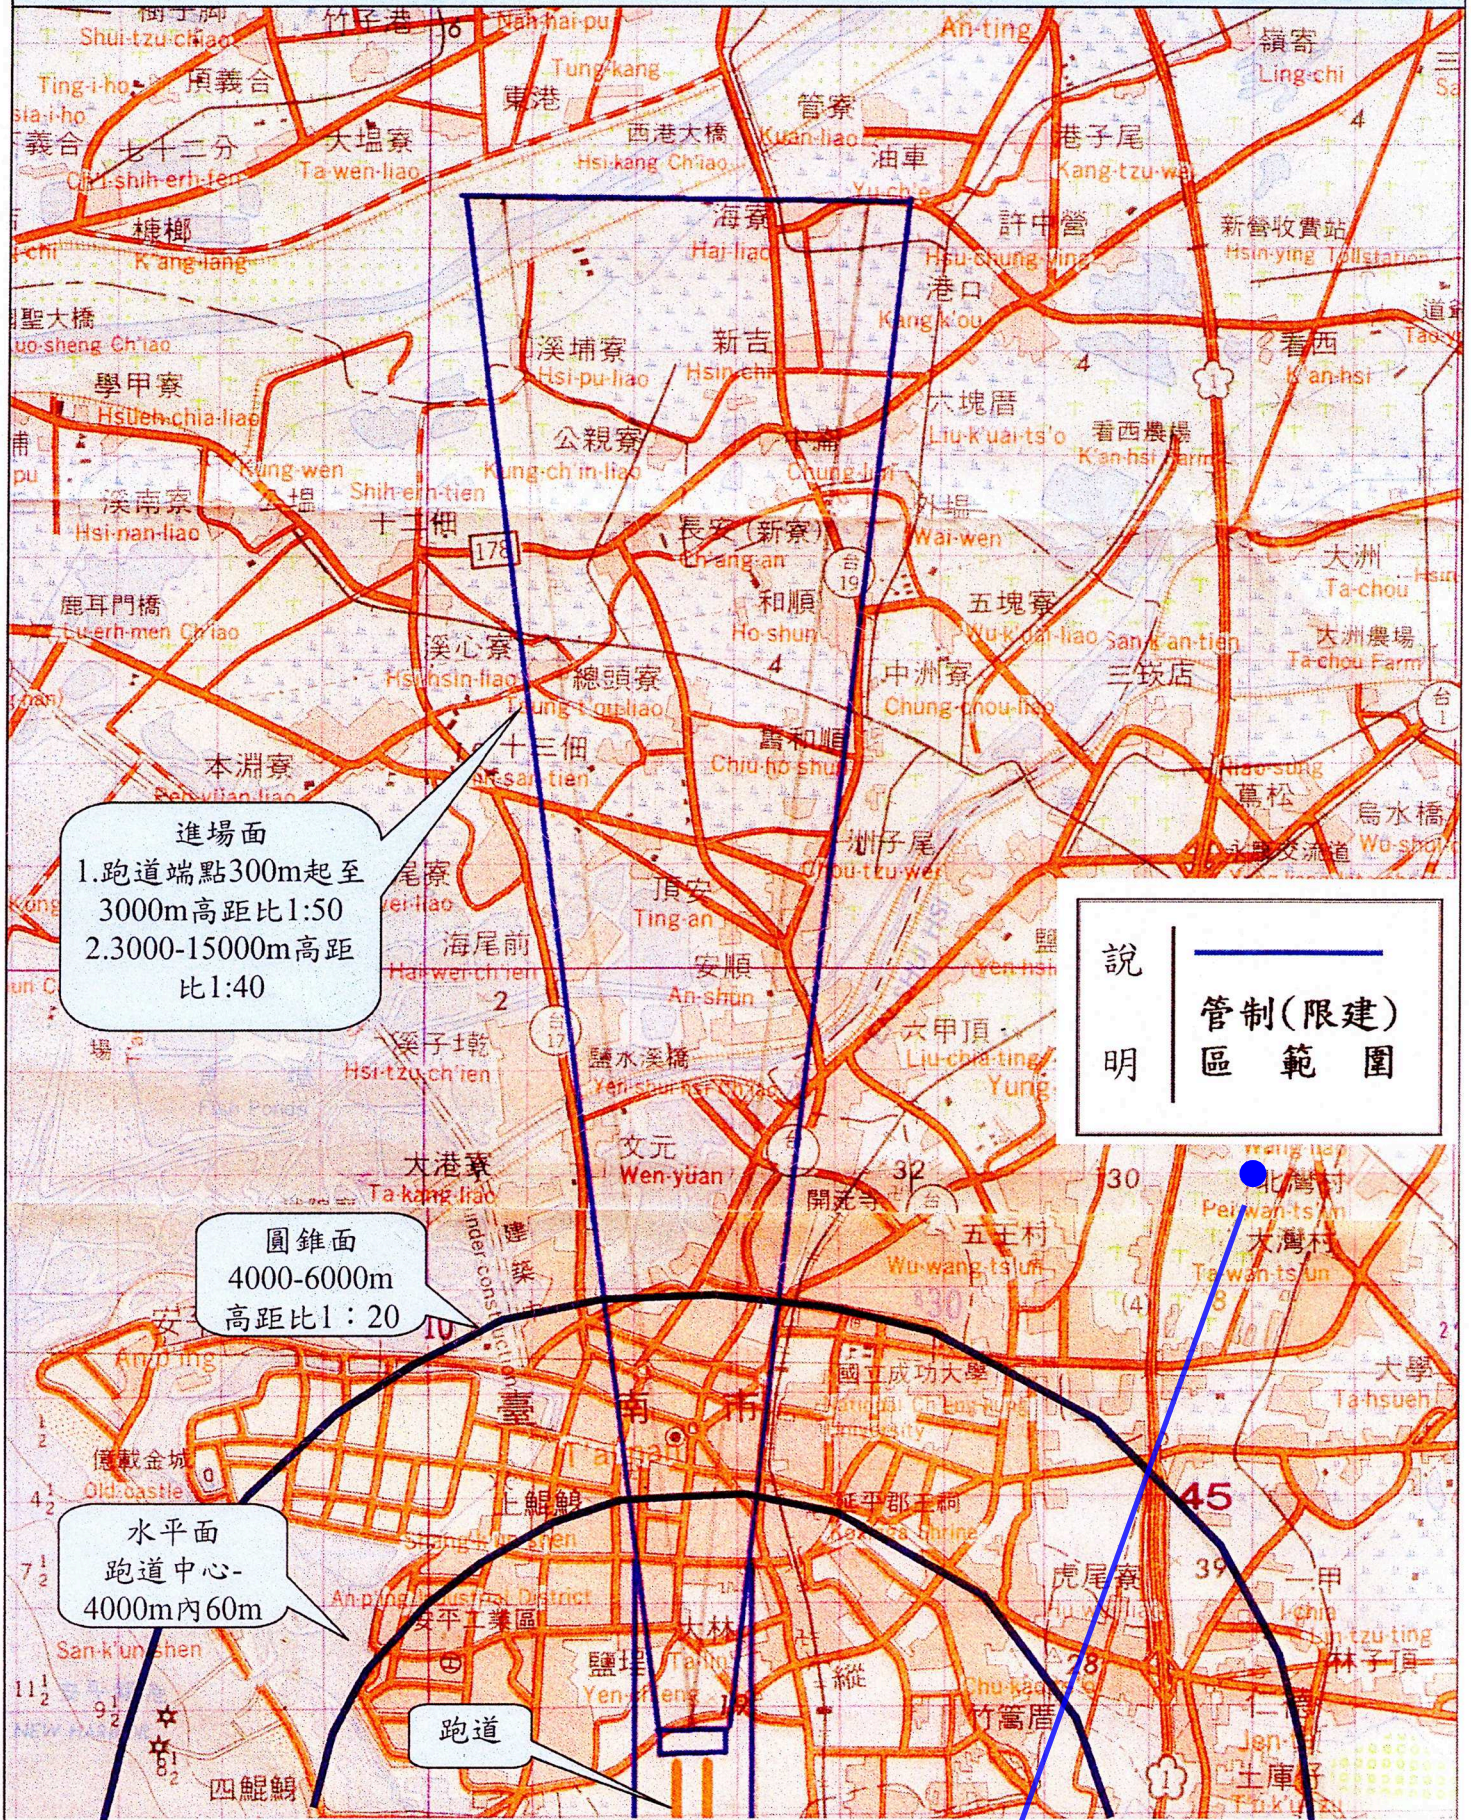

基地位置



基地位置

# 歸仁機場管制區示意圖



水平面：以跑道中心點為圓心，在距機場標高45公尺之上空，以1500公尺半徑所構成之平面。

轉接面：跑道中心兩側各75公尺，向外延伸315公尺，高距比1：7

禁建範圍：跑道中心點東西向外延伸75公尺，南北向外延伸60公尺。

圓錐面：自水平面之周圍，以1000公尺之水平距離向外側斜上方延伸所構成之斜面，其高距比為一比20。

進場面：向外3000公尺，外邊寬1200公尺，高距比為1：50

長度：3  
方位角：  
面積：0